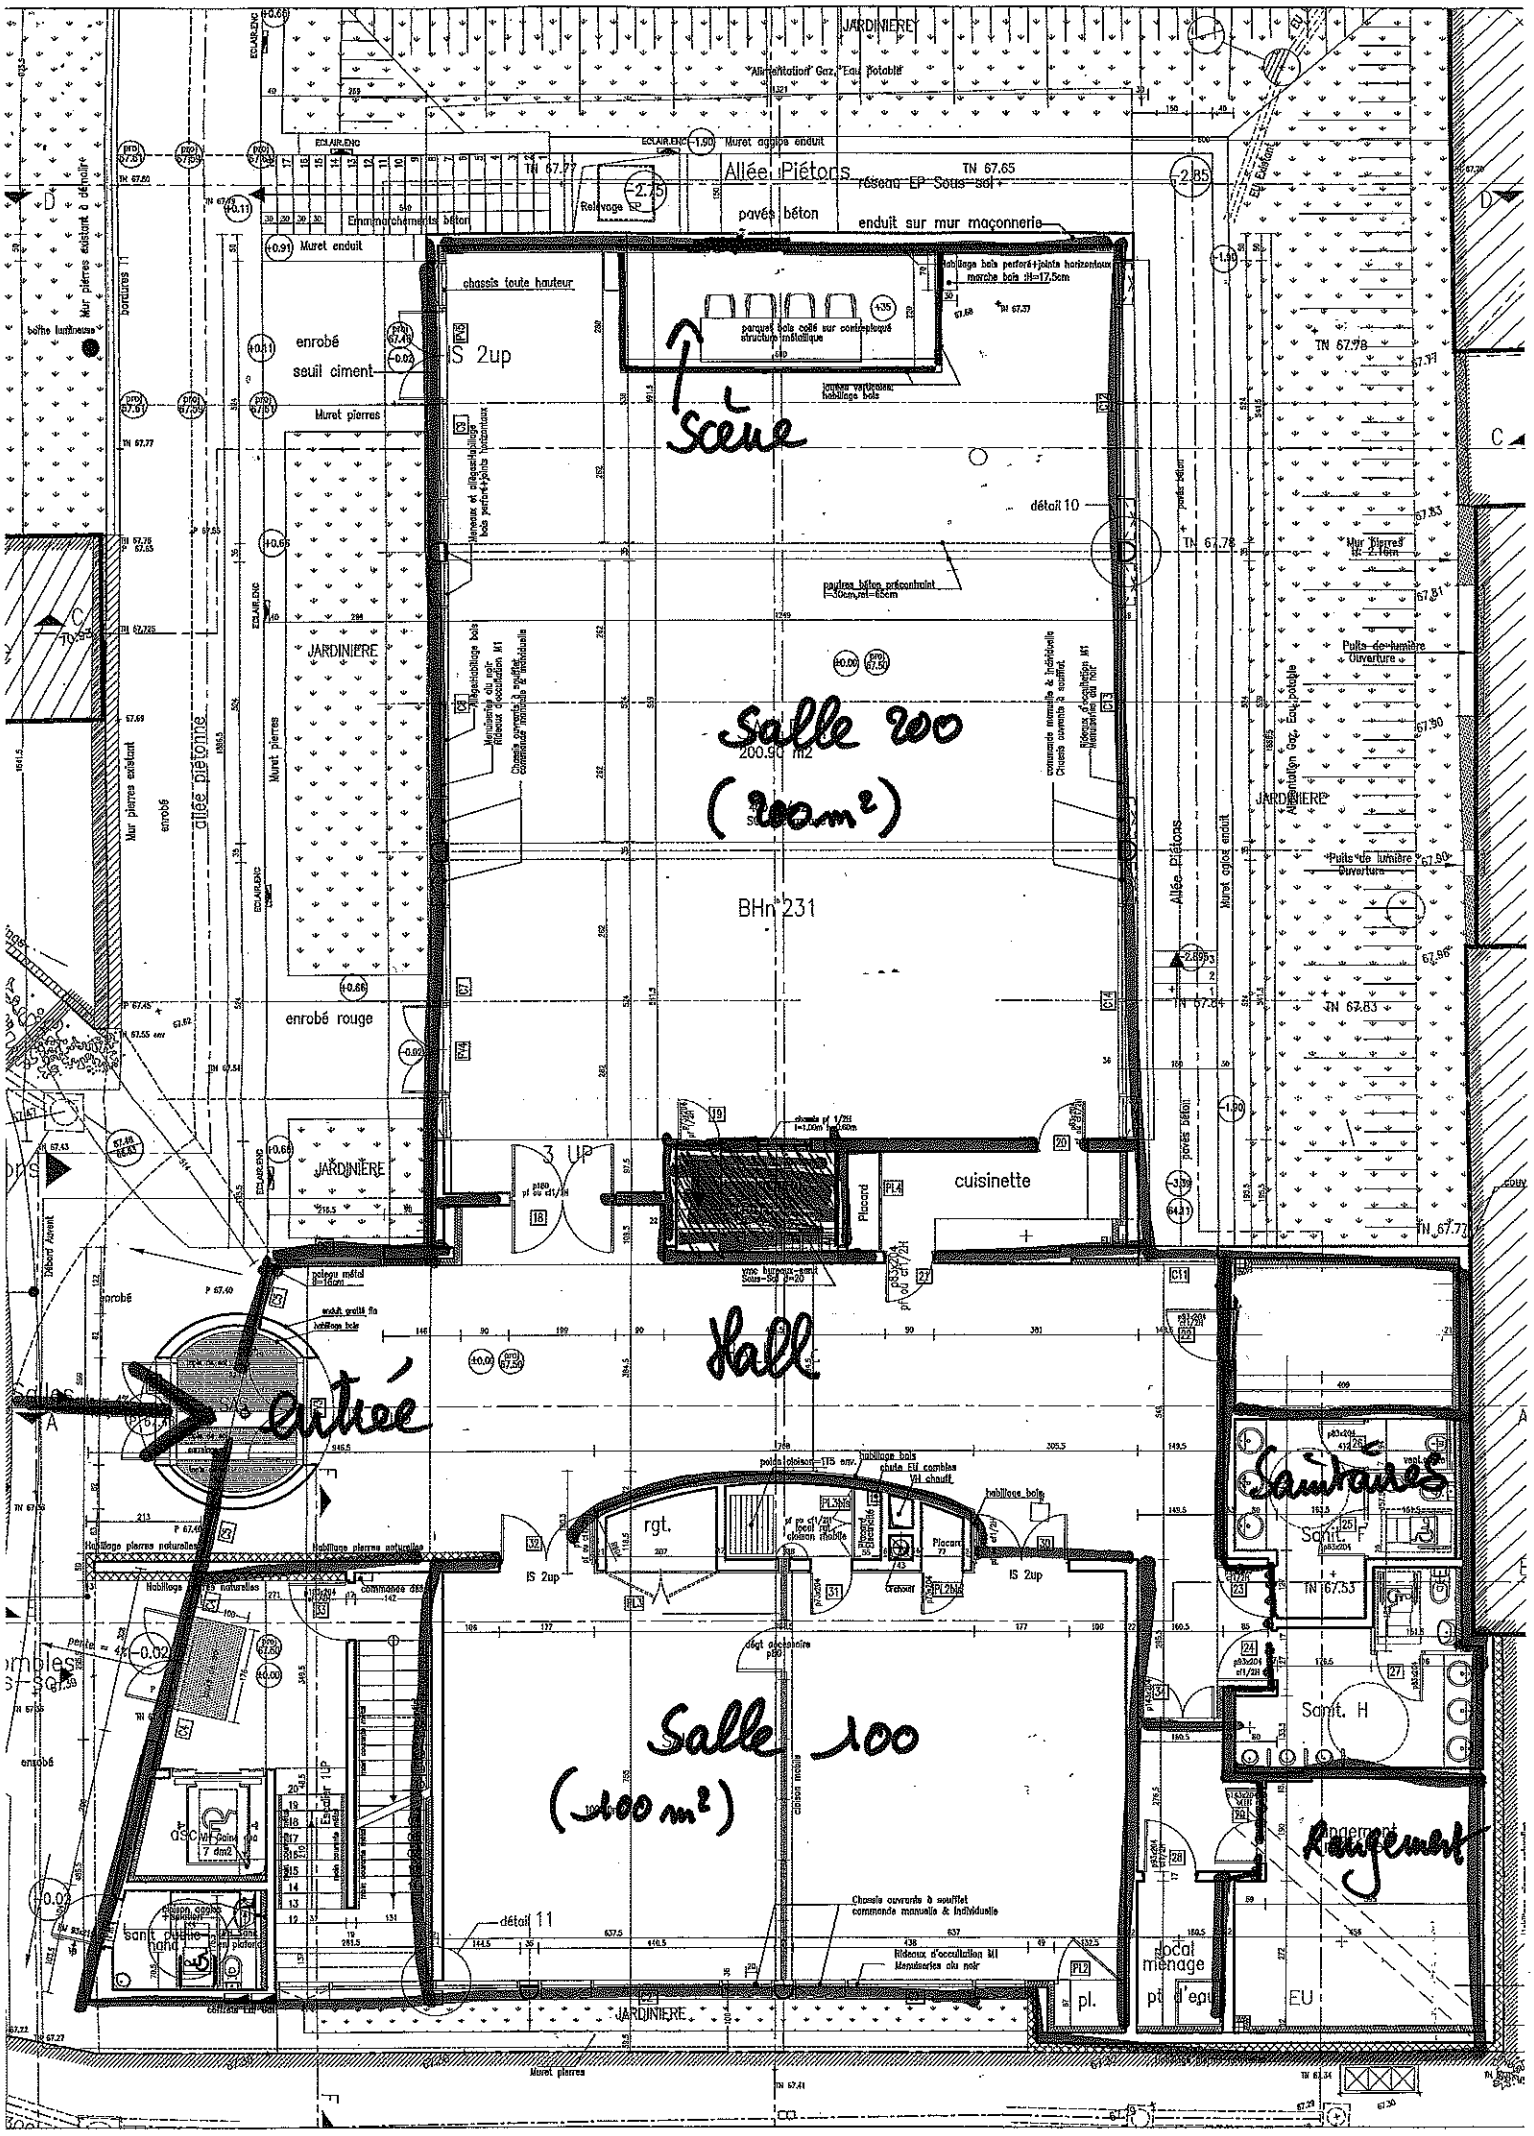

Ville de SAUTRON , SALLES D'ACTIVITES PLAN R D C éch=1/100è M.Lameynardie architecte dplg Mai 200

ESPACE de la Vallée